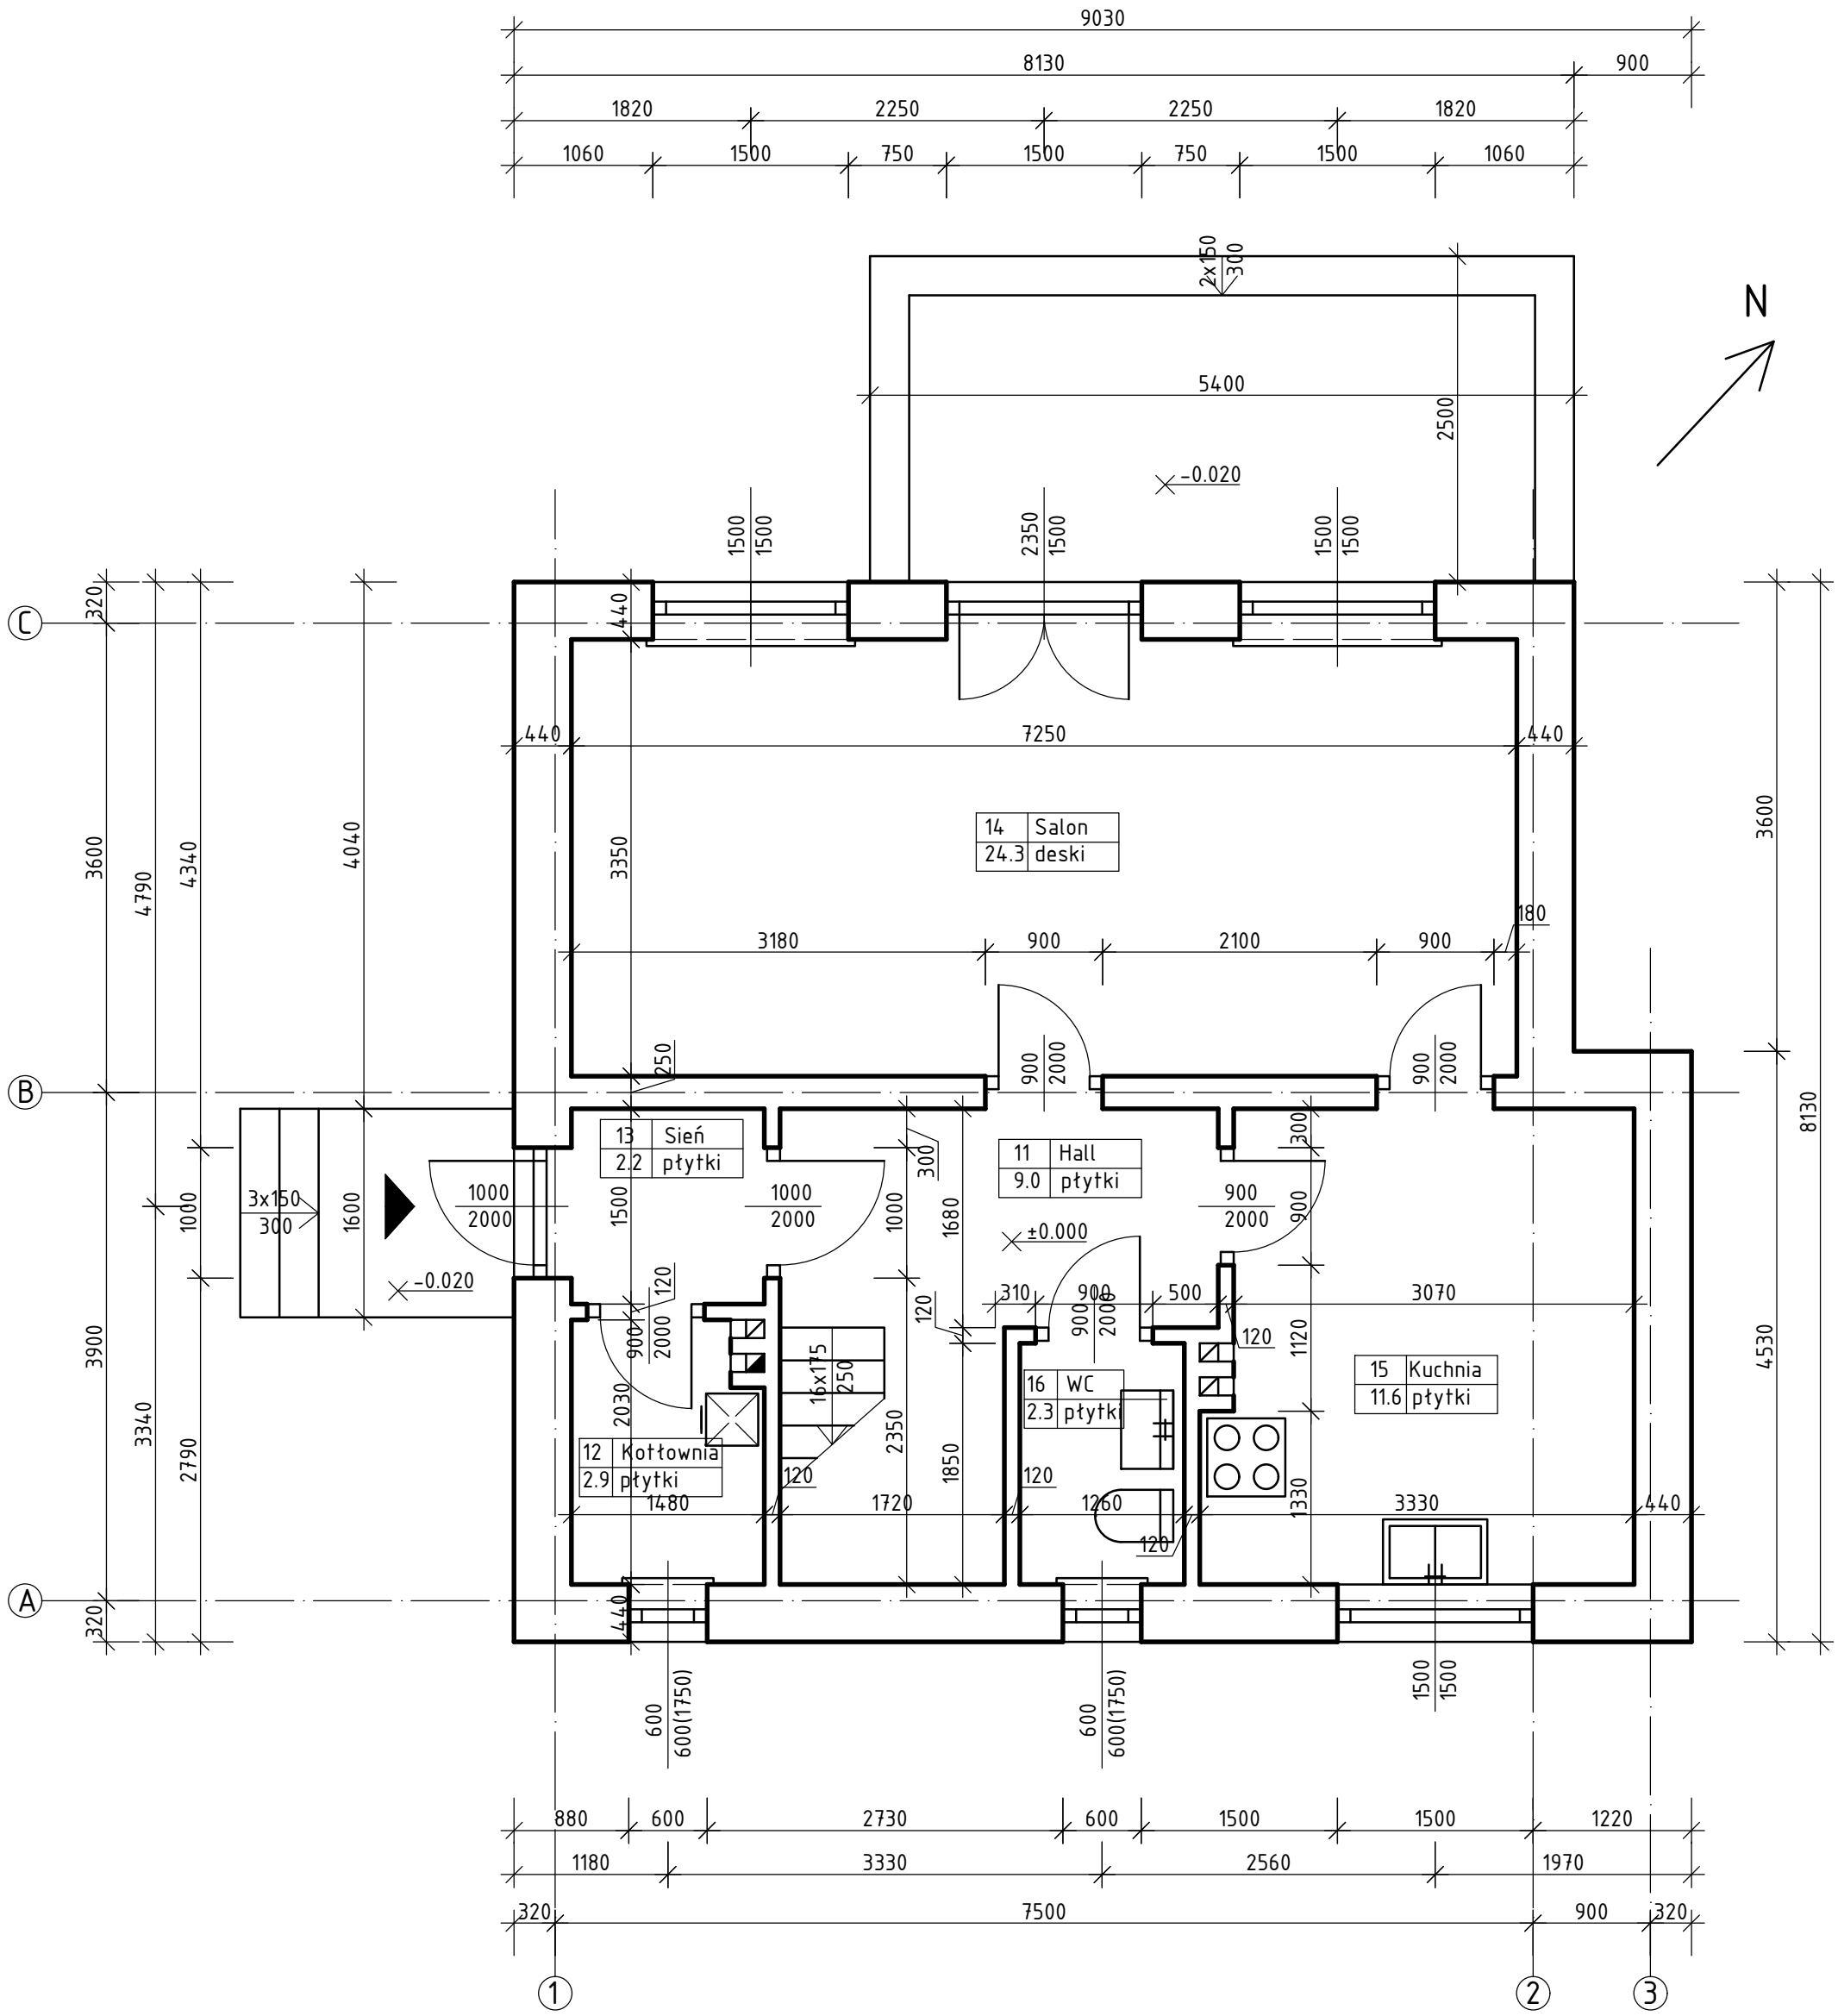

Imię i NAZWISKO studenta: Gall ANONIM	Symbol kier. studiów: BB-DI	Nr grupy lab./proj.: LP01	Data: 01.04.2017	Podpis:
Tytuł, imię i NAZWISKO nauczyciela: dr inż. Maciej PIEKARSKI	Ocena:		Data:	Podpis:

POLITECHNIKA RZESZOWSKA IM. IGNACEGO ŁUKASIEWICZA
WYDZIAŁ BUDOWNICTWA, INŻYNIERII ŚRODOWISKA i ARCHITEKTURY
ZAKŁAD PROJEKTOWANIA ARCHITEKTONICZNEGO I GRAFIKI INŻYNIERSKIEJ

Nazwa przedmiotu: Geometria i grafika inżynierska	Numer arkusza: 2	Wersja tematu: E1
Temat arkusza: Rzut parteru		Podziałka: 1:50